

PROMOTOR:


PROMOCIONES LLAR LUZ, s.l.

SITUACION DE LA OBRA

Plaza Ajuntament - C/ San Ramón - C/ Luis Vives
-ALBUIXECH- (Valencia)

ESCALA:


GRAFICA

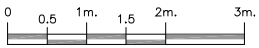

TIPO N

SUP. UTIL.- 73,32 m²

SUP. CONS.- 96,58 m²

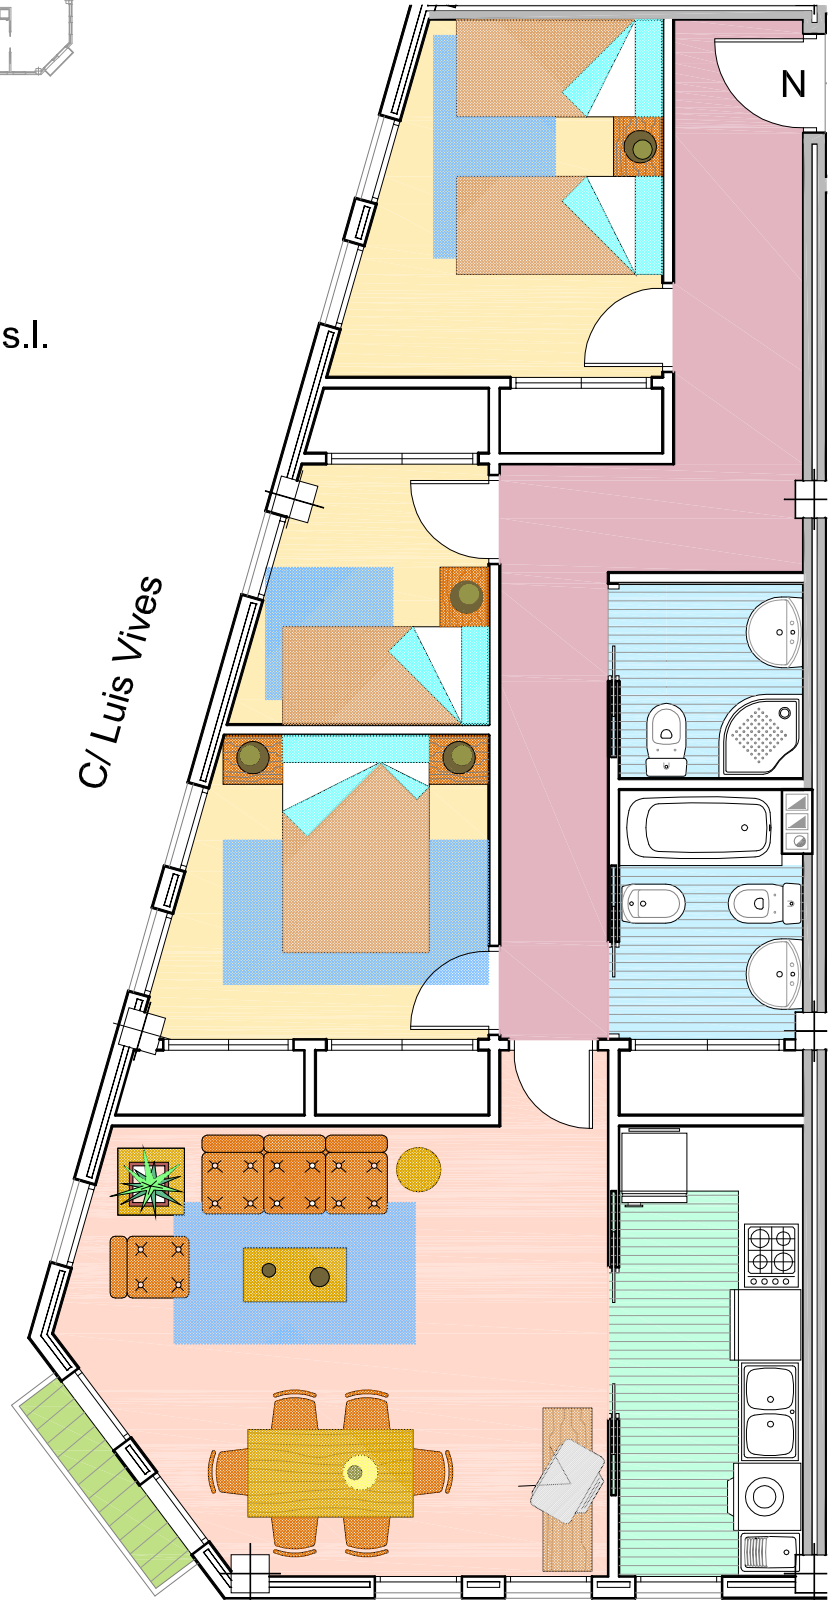

PLANTA PISO 1º y 2º

C/ San Ramón